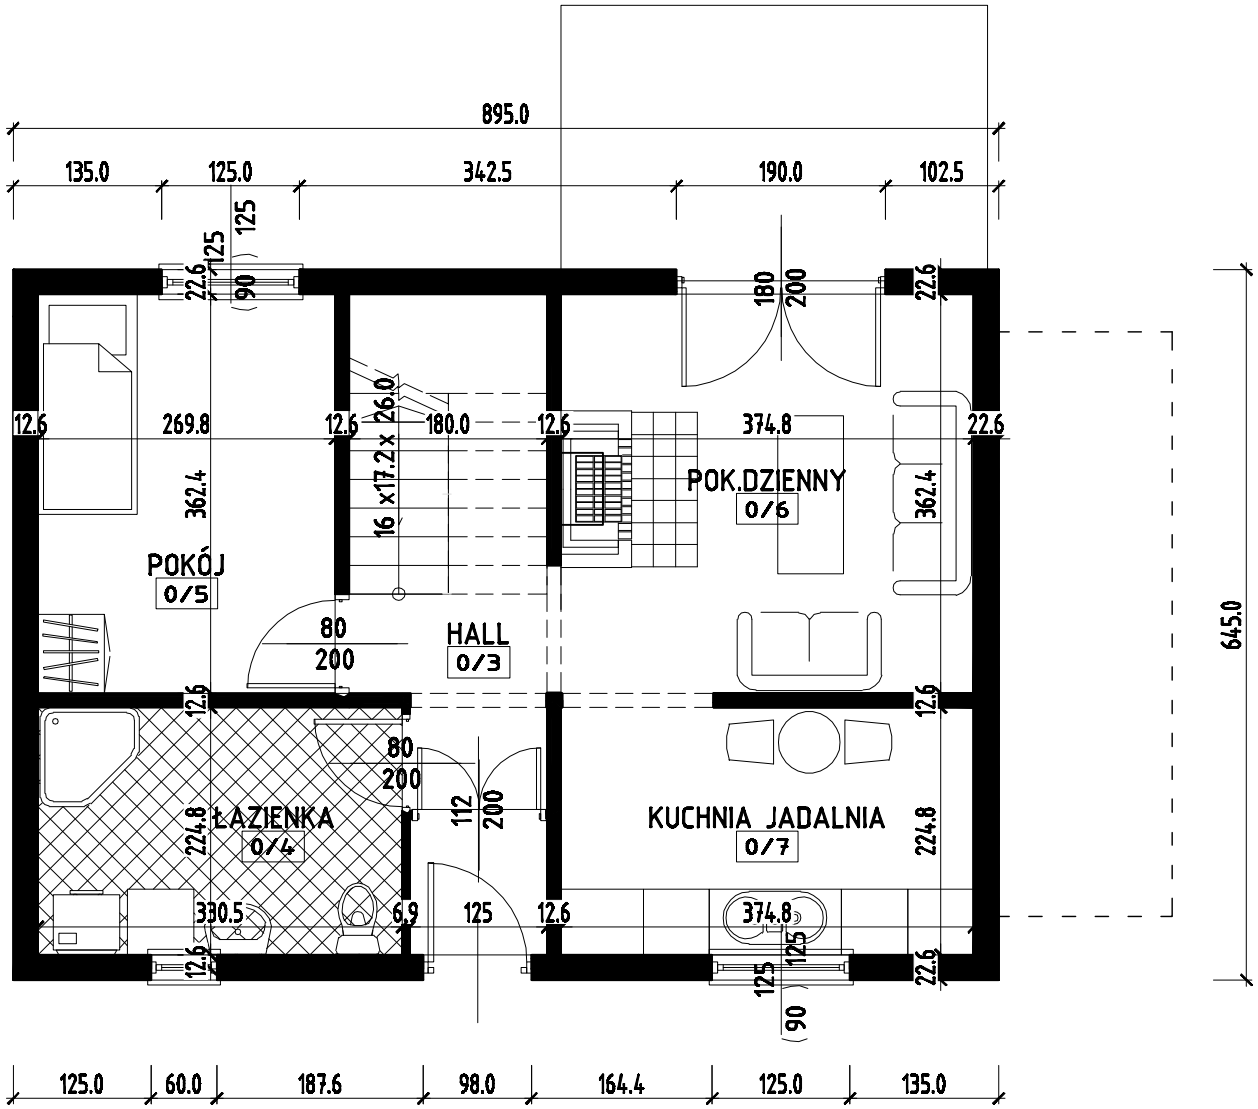
895.0
135.0
125.0
342.5
190.0
102.5
125
125
22.6
90
180
200
22.6
12.6
269.8
12.6
26.0
180.0
12.6
374.8
22.6
16 x17.2 x
362.4
POK.DZIENNY
0/6
362.4
POKÓJ
0/5
80
200
HALL
0/3
12.6
12.6
80
200
112
200
ŁAZIENKA
0/4
224.8
KUCHNIA JADALNIA
0/7
224.8
330.5
6.9
125
12.6
374.8
125
125
12.6
22.6
90
645.0
125.0
60.0
187.6
98.0
164.4
125.0
135.0

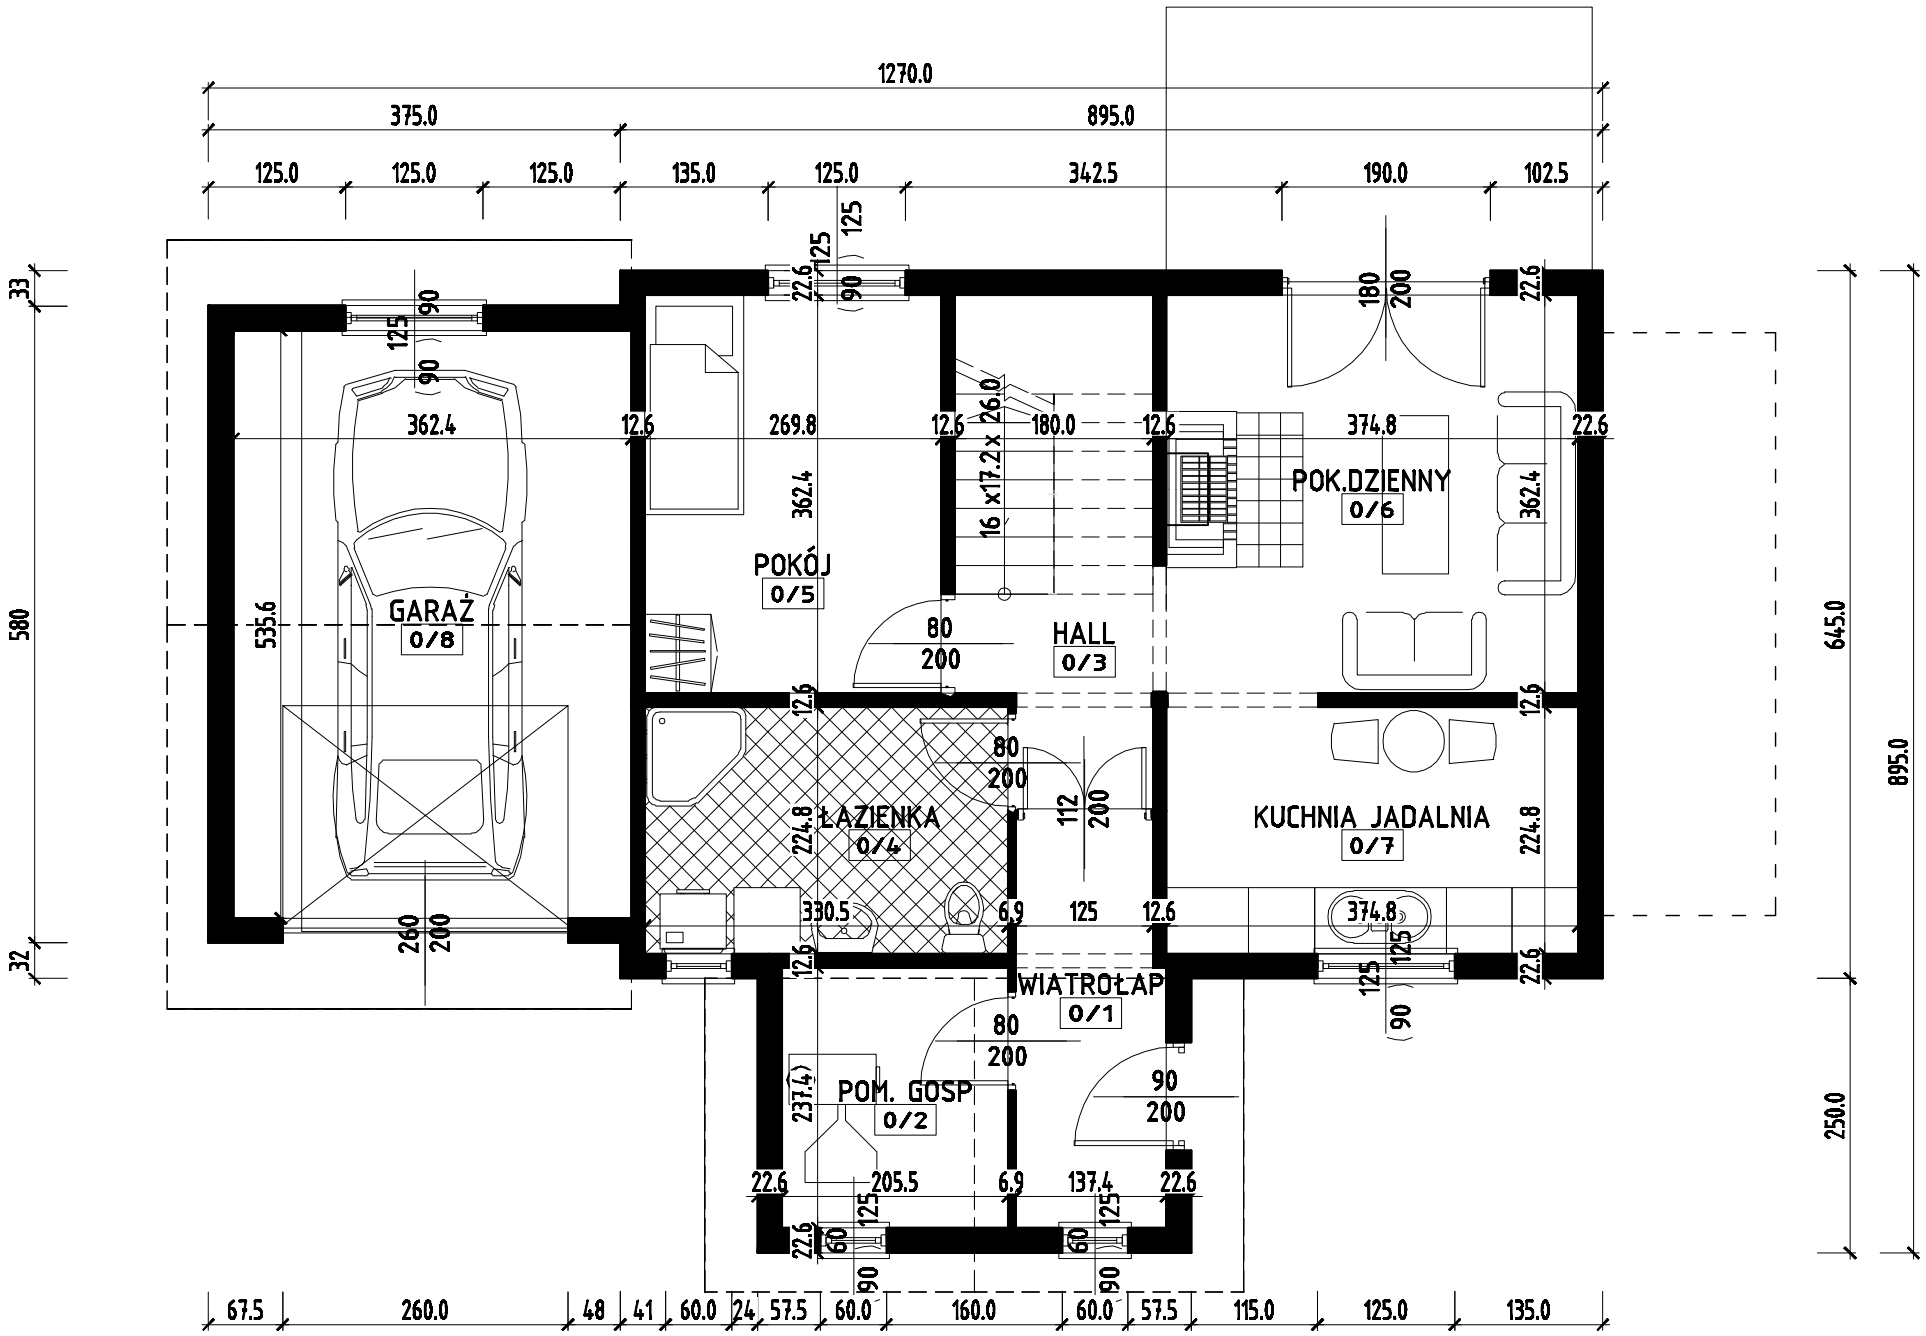
GARAŻ
0/8
POKÓJ
0/5
ŁAZIENKA
0/4
HALL
0/3
POK.DZIENNY
0/6
KUCHNIA JADALNIA
0/7
WIATROŁAP
0/1
POM. GOSP
0/2
16 x17.2 x 26.0
1270.0
895.0
645.0
250.0
580
33
32

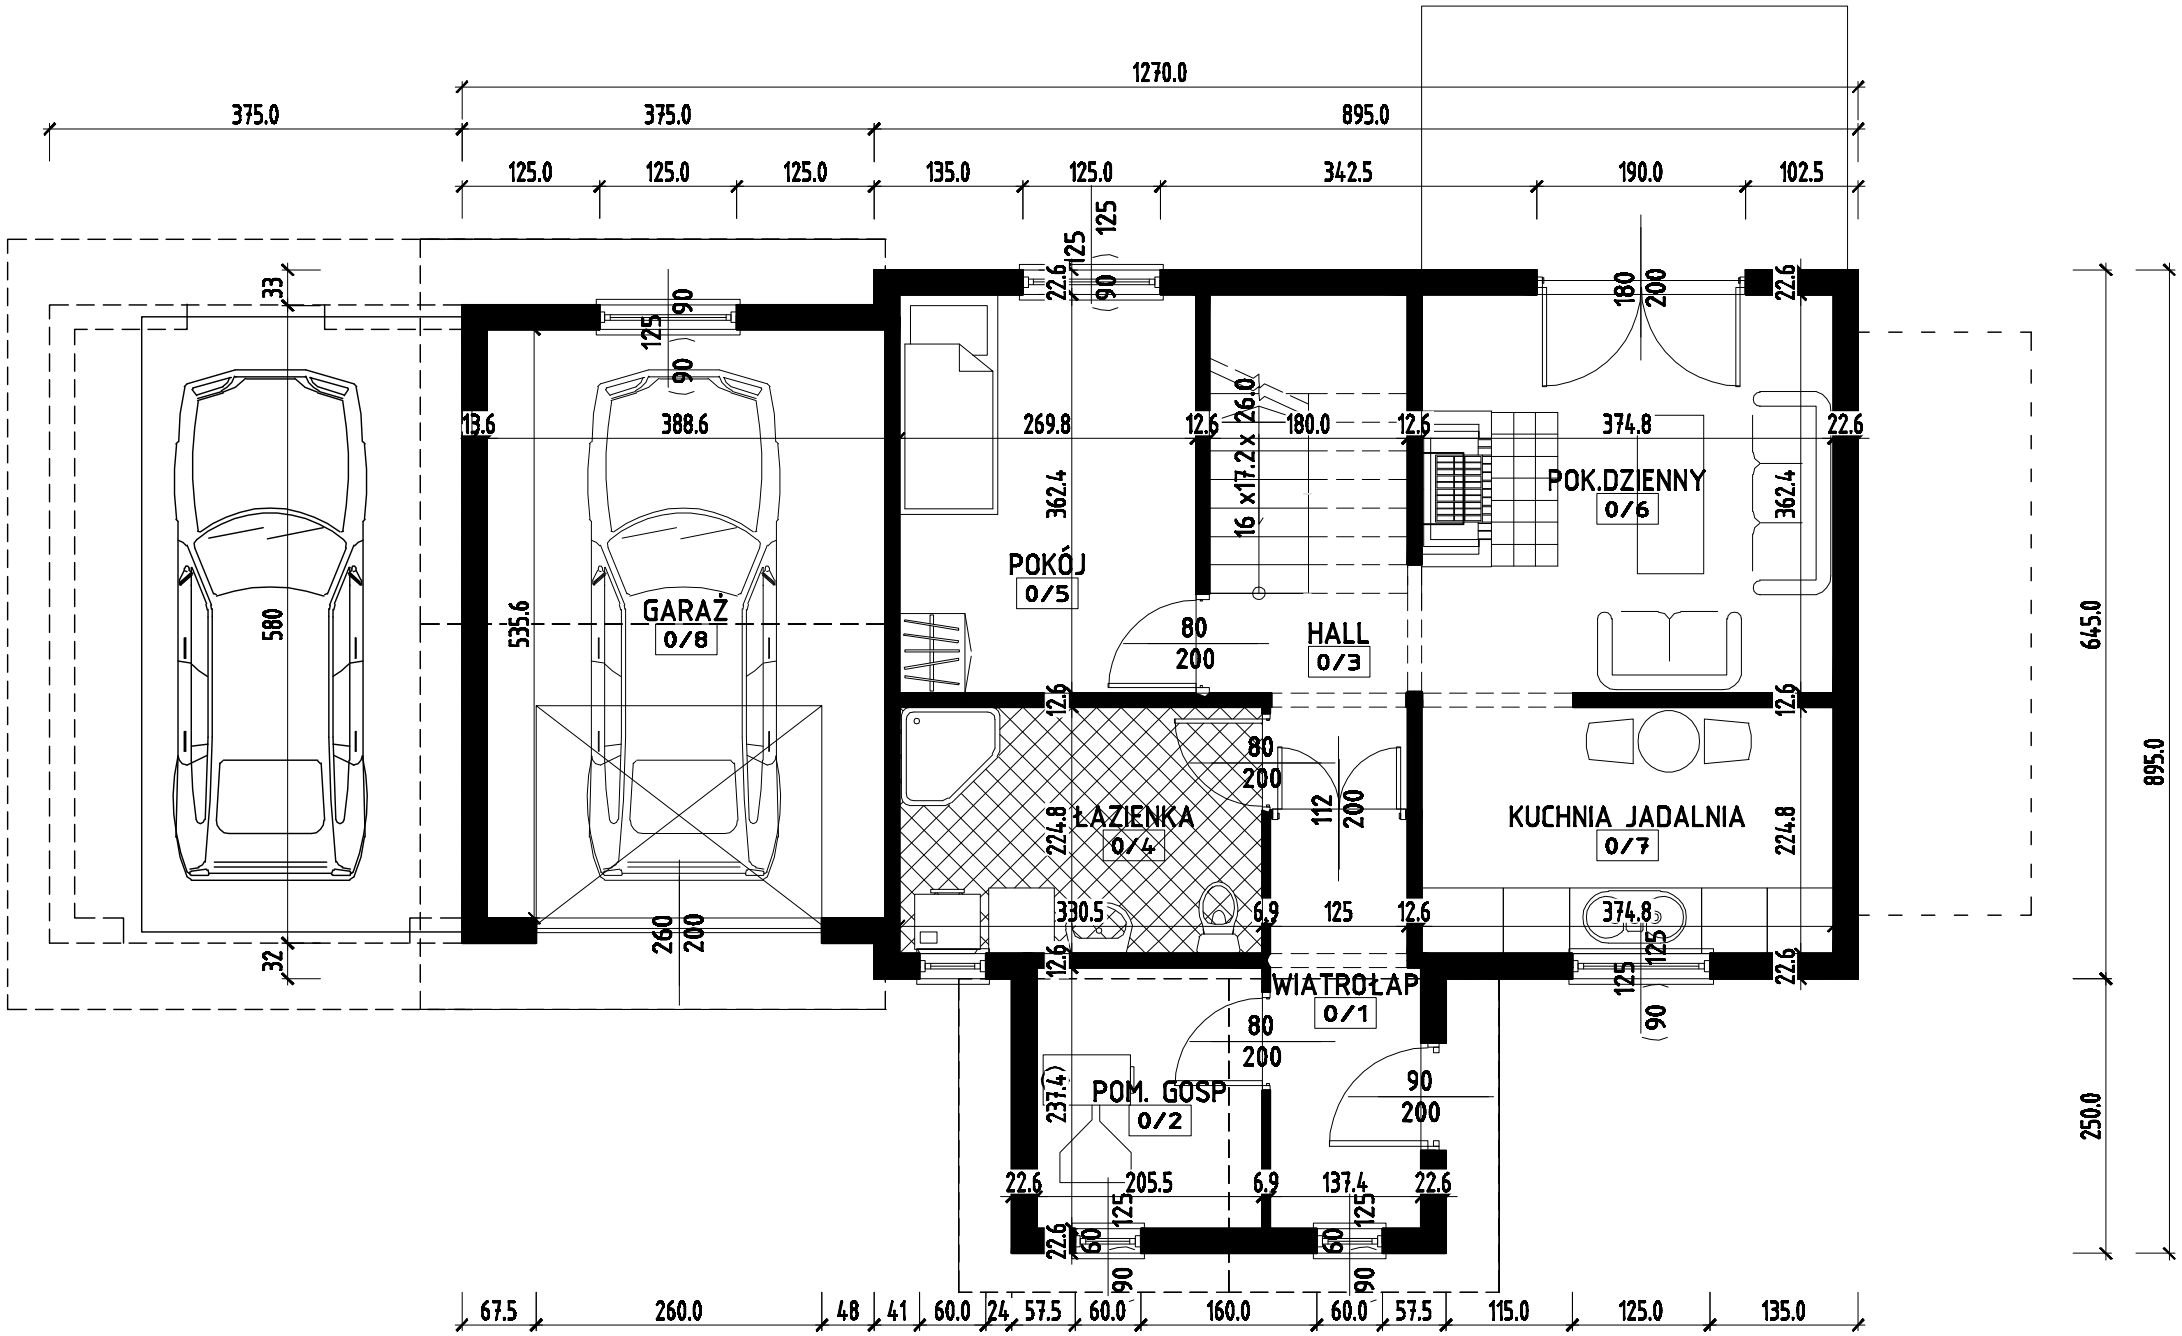
1270.0
375.0
375.0
895.0
125.0
125.0
125.0
135.0
125.0
342.5
190.0
102.5
GARAŻ
0/8
POKÓJ
0/5
HALL
0/3
POK.DZIENNY
0/6
ŁAZIENKA
0/4
KUCHNIA JADALNIA
0/7
WIATROŁAP
0/1
POM. GOSP
0/2
16 x17.2 x 26.0
645.0
895.0
250.0
67.5
260.0
48
41
60.0
24
57.5
60.0
160.0
60.0
57.5
115.0
125.0
135.0